

Agenzia delle Entrate
CATASTO FABBRICATI
Ufficio provinciale di
Chieti

Planimetria
Scheda n.1
Scala 1:200


Dichiarazione protocollo n.
Comune di Lanciaio
Contrada Villa Andreoli

iv. SNC


Identificativi Catastali:
 Sezione:
 Foglio: 38
 Particella: 4623
 Subalterno:

Compilata da:
 Cecco D'ortona Stefano
 Iscritto all'albo:
 Geometri
 Prov. Chieti
 N. 1782

PIANO PRIMO

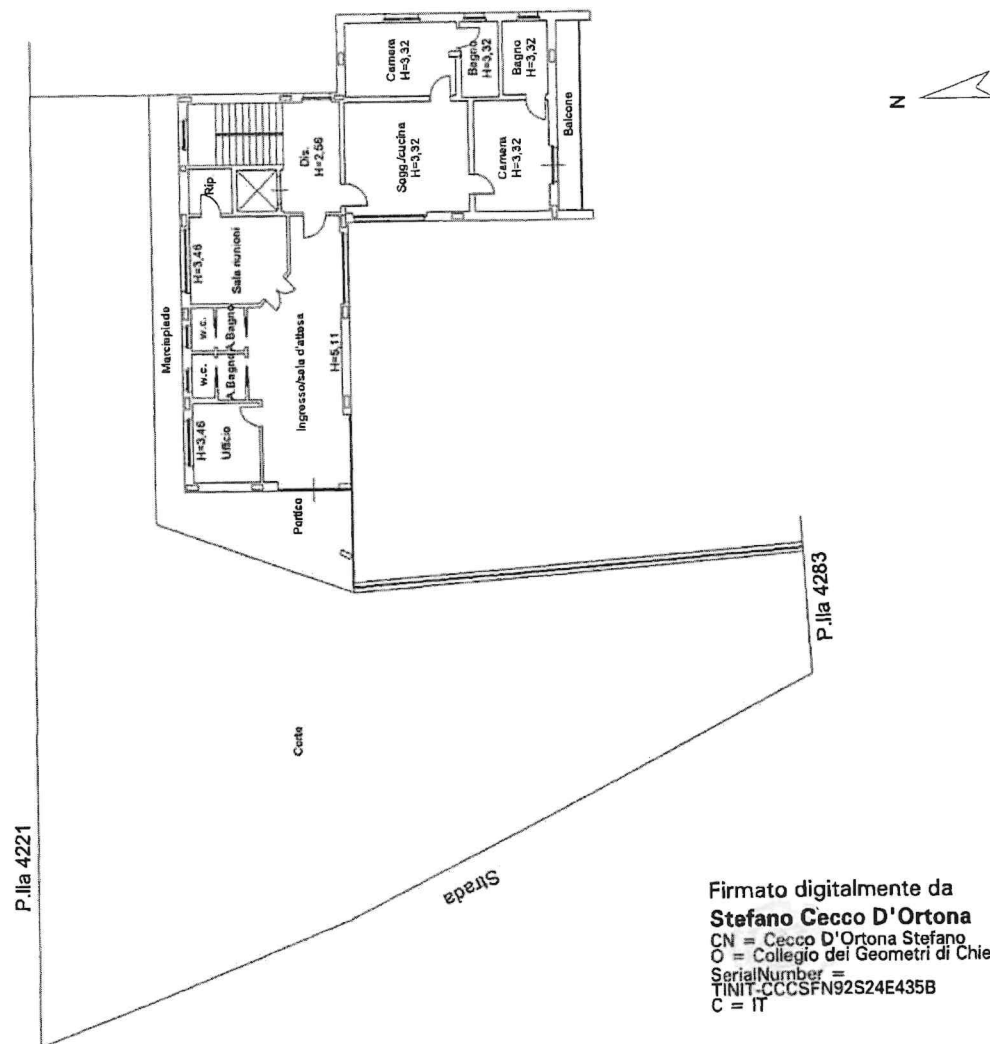


PIANO TERRA

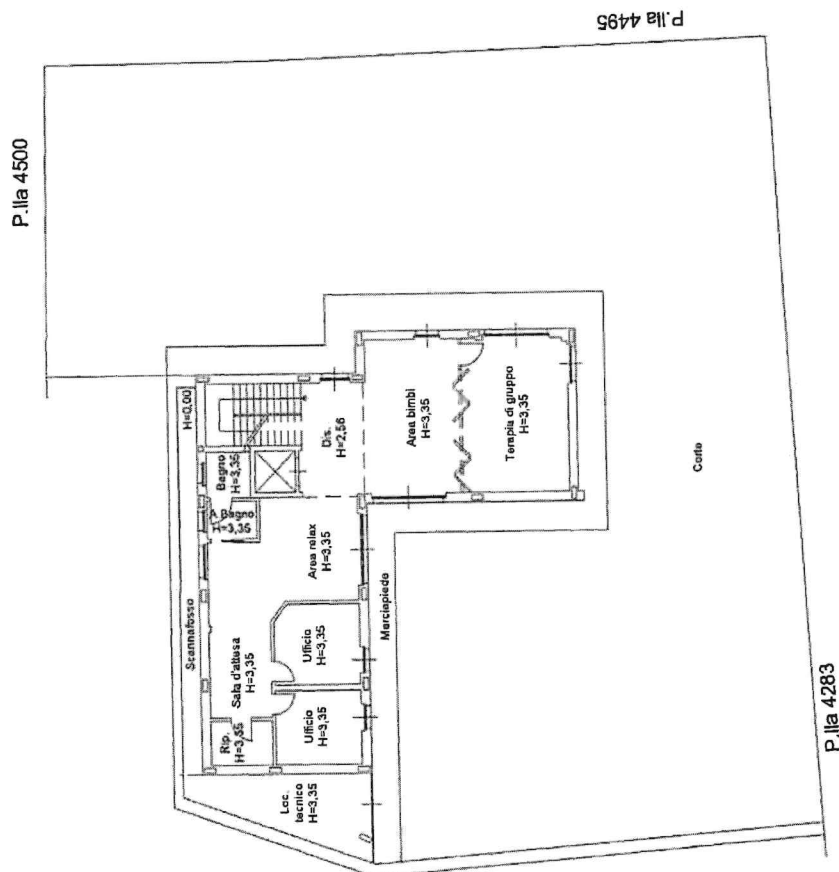

Firmato digitalmente da
Stefano Cecco D'Ortona
CN = Cecco D'Ortona Stefano
O = Collegio dei Geometri di Chieti
SerialNumber =
TINIT-CCCSFN92S24E435B
C = IT

Allegato " 2 "

PIANTA PIANO TERRA SOTTOSTRADA - SCALA 1:100
Stato di progetto - Layout arredi

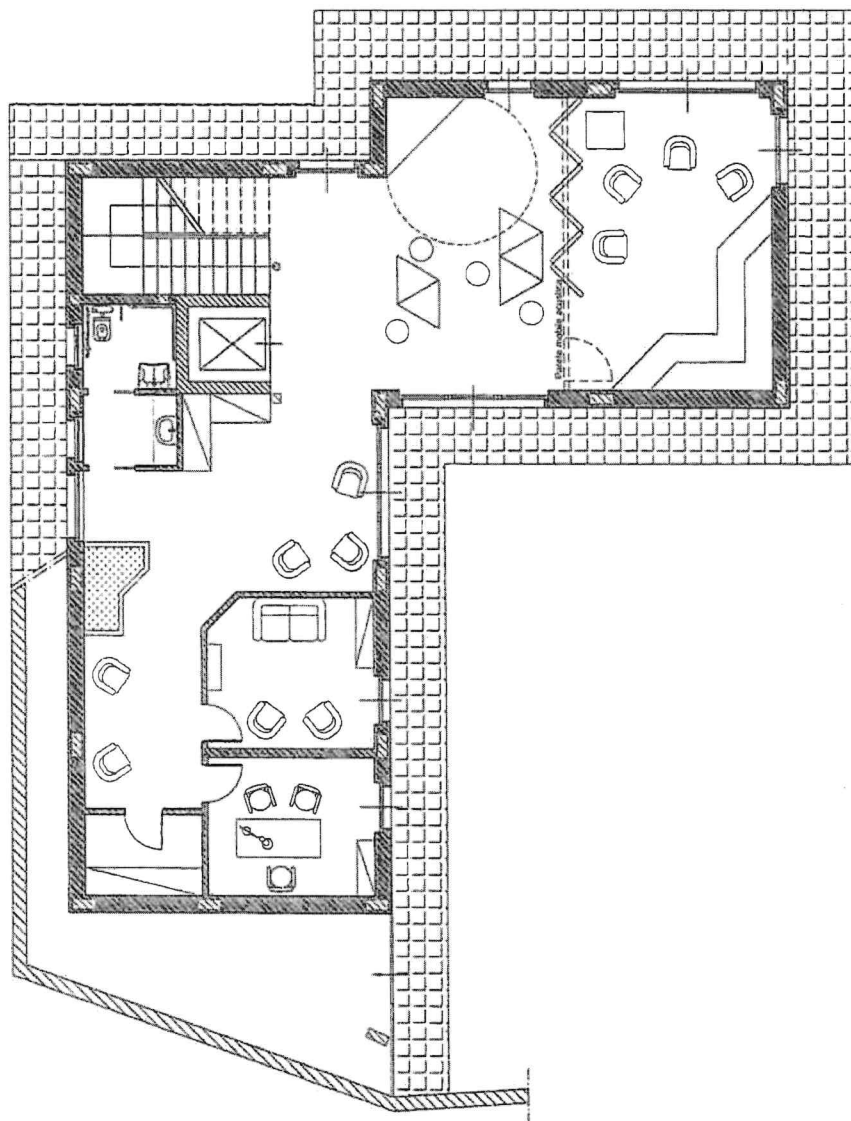

PIANTA PIANO PRIMO - SCALA 1:100
Stato di progetto - Layout arredi

