



COMUNE DI LANCIANO







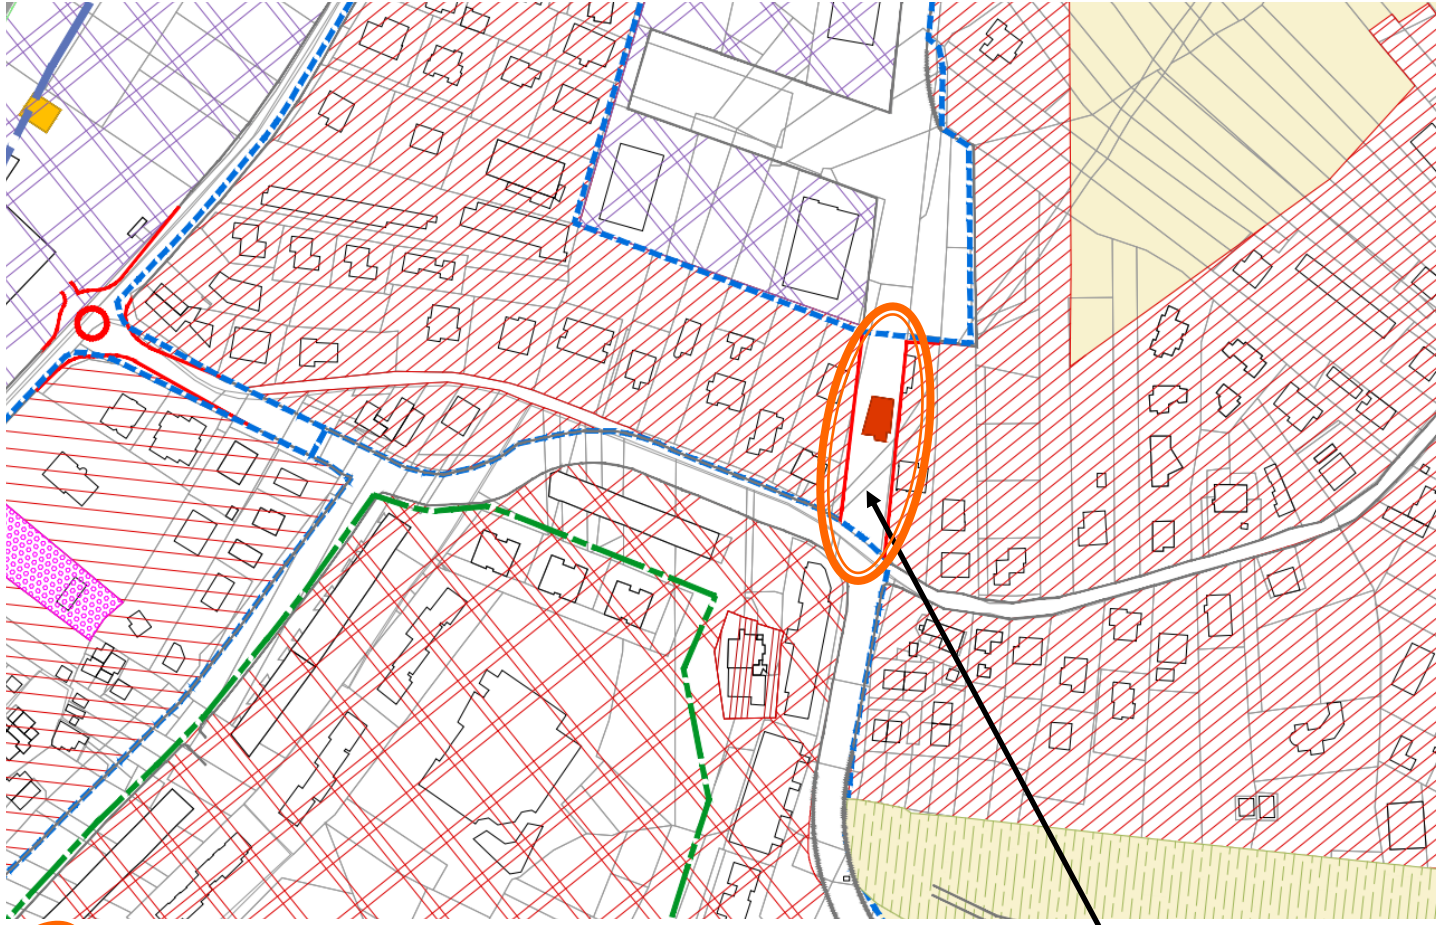


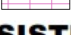
Località VILLA MARTELLI

Stralcio PRG APPROVATO



 Foglio 20 P.Ie 478-4062-4063-4596-480-1697-4983 TRATTO STRADALE DA ELIMINARE

PIANIFICAZIONE IN ESSERE

-  Fabbricati in contrasto con le previsioni infrastrutturali - art. 79, comma 3
-  Fabbricati di consistenza incompatibile - art. 79, comma 4
-  Piano per l'edilizia economica e popolare vigente - art. 69, comma 1
-  Piano per gli insediamenti produttivi vigente - art. 69, comma 1
-  Ambiti urbanistica concertata - art. 69, comma 5
-  Programma Integrato di Intervento - "Aree STU" - art. 69, comma 2
-  Programma Integrato di Intervento - "Cava della breccia" - art. 48
-  Ambiti PEEP e PIP - art. 69, comma 1
-  Piani attuativi adottati - art. 69, comma 3
-  Varianti specifiche realizzate ai sensi dell'art.5 del DPR 447/98 - art. 69, comma 4

SISTEMA INFRASTRUTTURALE

-  Asta Ferroviaria Sangritana Lanciano-San Vito Chietino - art. 39, comma 1
-  Ferrovia Sangritana - Stazione via Bergamo e deposito - art. 39, comma 1
-  Prolungamento Ferrovia Sangritana di progetto - galleria - art. 39, comma 1
-  Ferrovia Sangritana, sedimi - art. 39
-  Fascia di rispetto - Ferrovia Sangritana - art. 39
-  Fasce di rispetto stradale - art. 38, comma 1
-  Zone di rispetto stradale - art. 38, comma 3
-  Rete stradale esistente - art. 38
-  Fondovalle Sangro
-  Nuove aste stradali - art. 38
-  Aste stradali da adeguare - art. 38
-  Asta stradale in galleria - art. 38