


STRALCIO PIANO DEI SERVIZI

Scala 1:5000

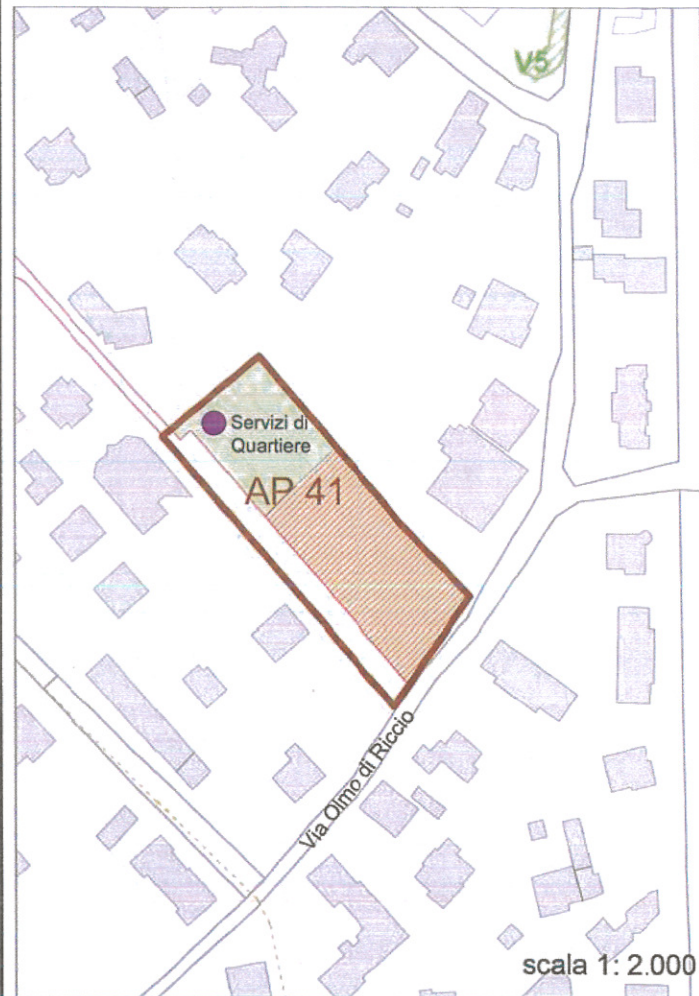

AP 41
ambito **03**

Via Olmo di Riccio
SUPERFICIE: 3.728 mq
INDICE DI CAPACITA' EDIFICATORIA: 0.4 mq/mq*

50%

uso **PRIVATO***

1.864 mq

50%

proprietà **COMUNALE***

1.864 mq

servizi di quartiere

- (IS) servizi per istruzione
- (P) parcheggi
- (V) verde

servizi

- (SE) servizi esistenti
- (IC) attrezzature d'interesse comune
- strada di progetto, nuovo P.R.G.

VERDE ATTREZZATO

SERVIZI DI QUARTIERE

NUOVA VIABILITÀ

* art. 48 Norme Tecniche di Attuazione del P.R.G. di Lanciano (nov. 2011)

STRALCIO P.R.G. ADOTTATO

Scala 1:5000

LOTTO IN OGGETTO

