


LEGENDA
 - - - Perimetro P.I.I. Ambito Torrieri
 - - - Perimetro intervento comunale

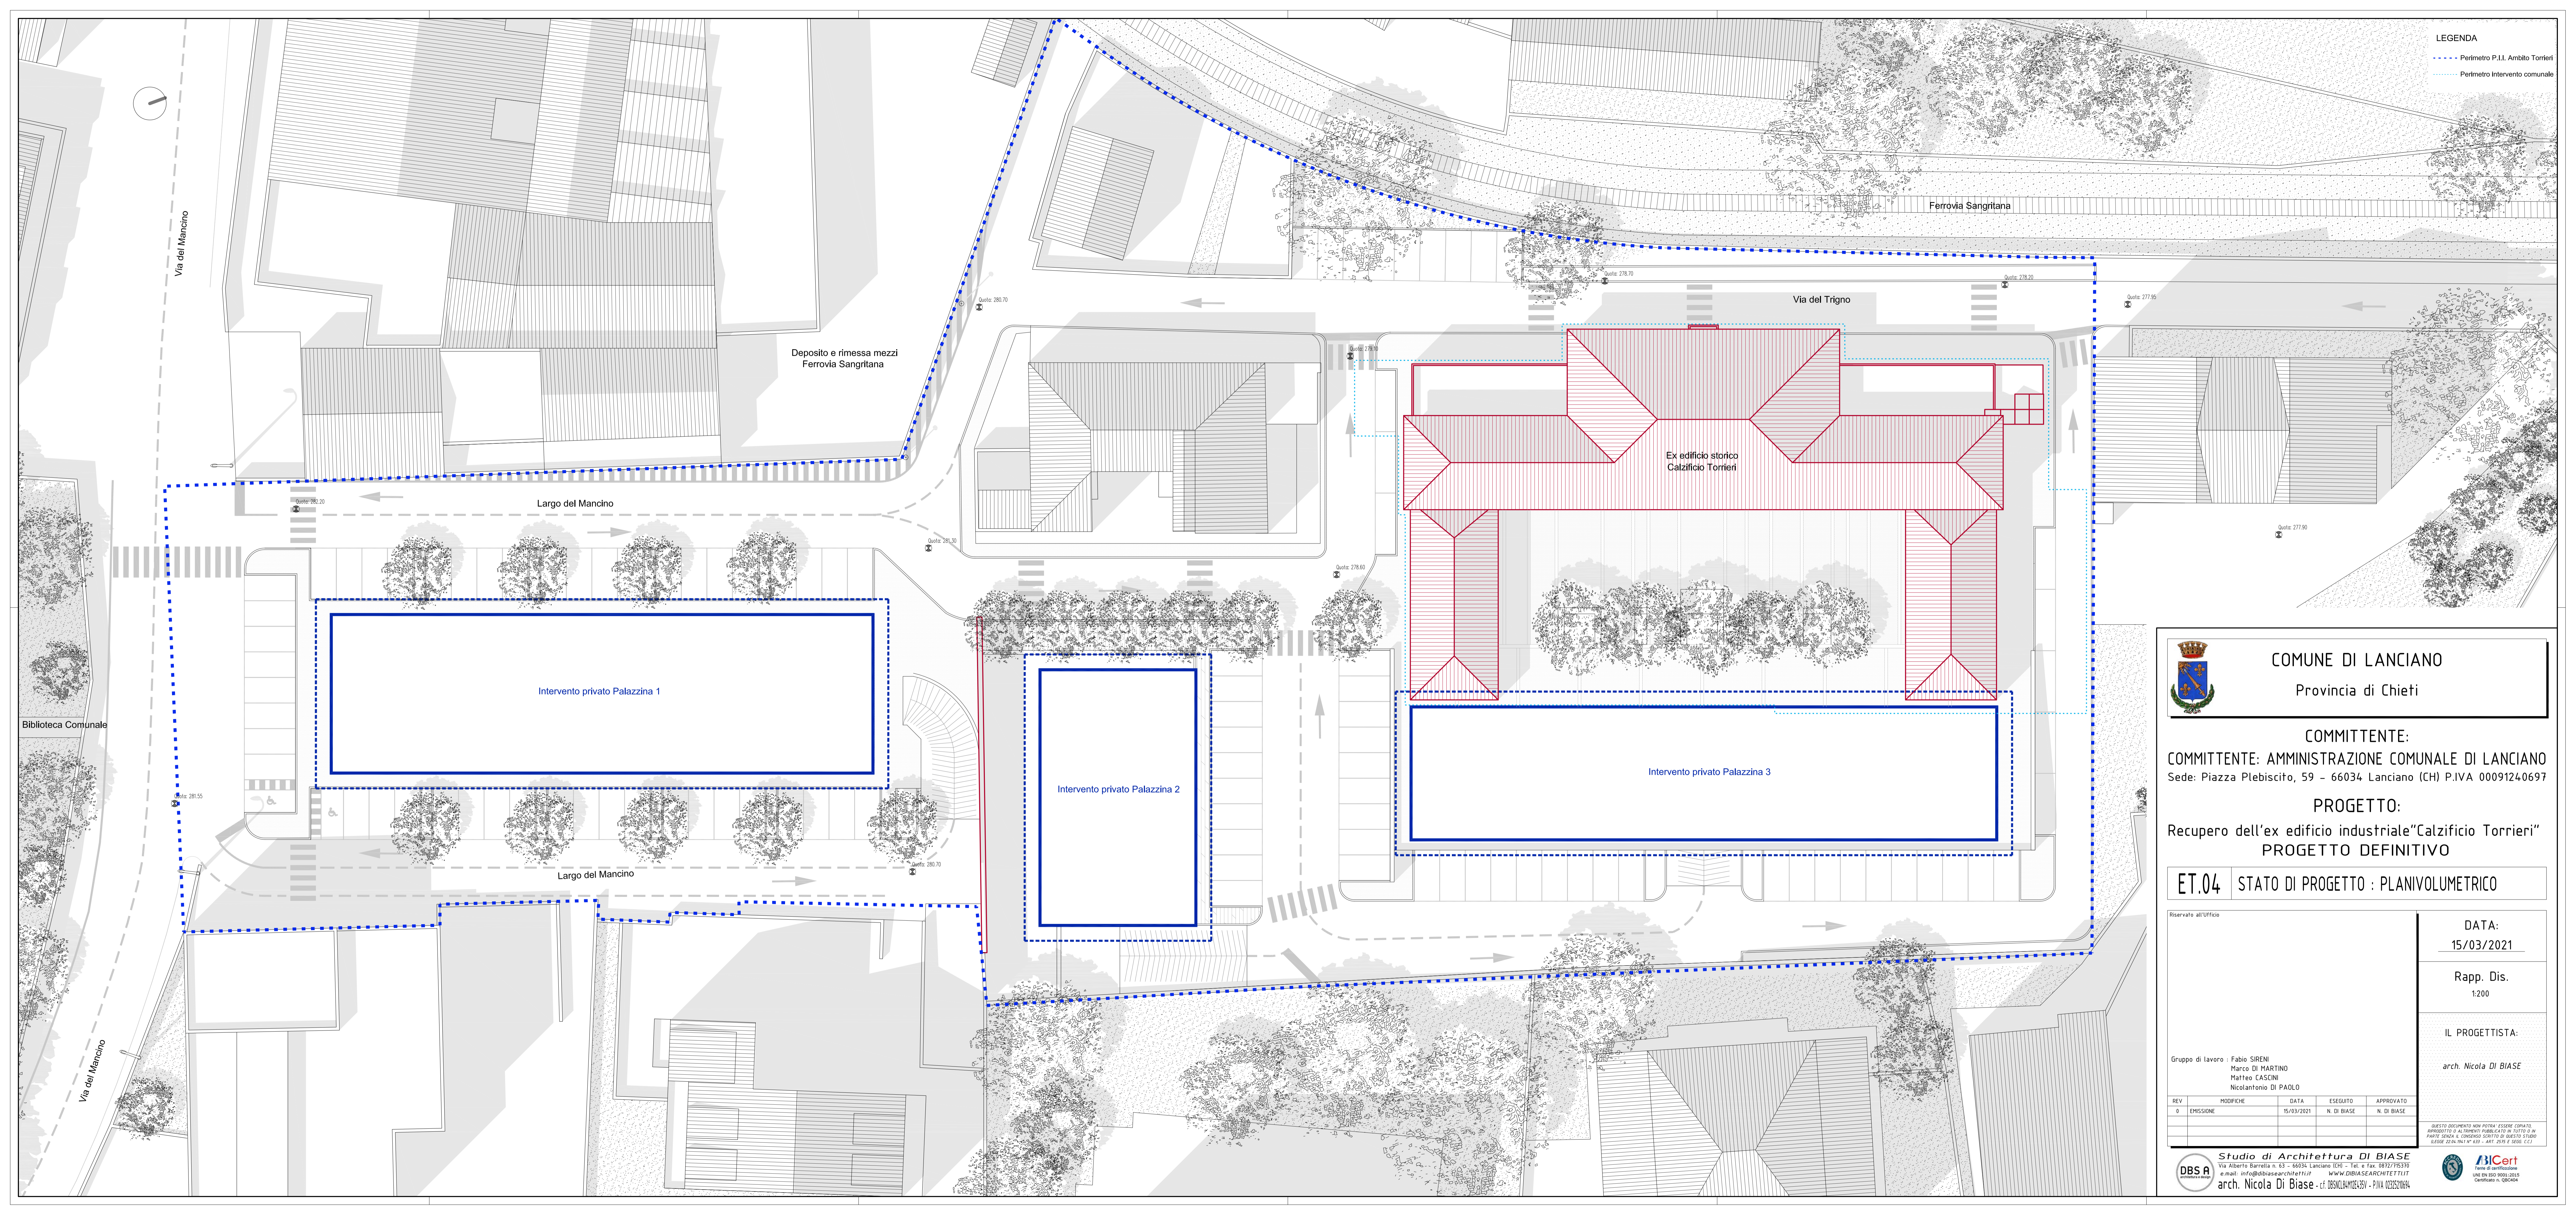

 **COMUNE DI LANCIANO**
 Provincia di Chieti

COMMITTENTE:
 AMMINISTRAZIONE COMUNALE DI LANCIANO
 Sede: Piazza Plebiscito, 59 - 66034 Lanciano (CH) P.IVA 00091240697

PROGETTO:
 Recupero dell'ex edificio industriale "Calzificio Torrieri"
PROGETTO DEFINITIVO

ET.04 STATO DI PROGETTO : PLANIVOLUMETRICO

Riservato all'Ufficio		DATA: 15/03/2021	
		Rapp. Dis. 1:200	
		IL PROGETTISTA: arch. Nicola Di Biase	
Gruppo di lavoro : Fabio SIRENI Marco DI MARTINO Matteo CASINI Nicolantonio DI PAOLO			
REV	MODIFICHE	DATA	ESEGUITO
0	EMISSIONE	15/03/2021	N. DI BIASE
			N. DI BIASE

 **Studio di Architettura Di BIASE**
 Via Alberto Barrella n. 63 - 66034 Lanciano (CH) - Tel. e fax. 0872/715370
 e-mail: info@diasearchitettilit.it WWW.DIBIASEARCHITETTLIT.IT
 arch. Nicola Di Biase - cf. DBSNCLAN10E3251 - P.IVA 0232210694

 **ISCERT**
 UNI EN ISO 9001:2015
 CERTIFICAZIONE N. 026404

QUESTO DOCUMENTO NON POTRA' ESSERE COPIATO, RIPRODOTTO O ALTRIMENTI DIFFUSO SENZA IL CONSENSO DELLO STUDIO DI ARCHITETTURA DI BIASE S.p.A. - ART. 17 L. 633/1987 - ART. 17 L. 633/1987 - ART. 17 L. 633/1987 - ART. 17 L. 633/1987