


LEGENDA

- LOTTO AP41 IN OGGETTO – 3.718 mq
- EDIFICI ESISTENTI
- EDIFICIO DA REALIZZARE
- LIMITE AREA EDIFICABILE AP41
- STRADA DI PROGETTO NUOVO P.R.G.
- RETI TECNOLOGICHE ESISTENTI
- RETE FOGNARIA DI ALLACCIO ACQUE BIANCHE DA REALIZZARE – $p > 1,5\%$
- PARCHEGGIO DA REALIZZARE
- PALO PUBBLICA ILLUMINAZIONE
- LINEA ELETTRICA

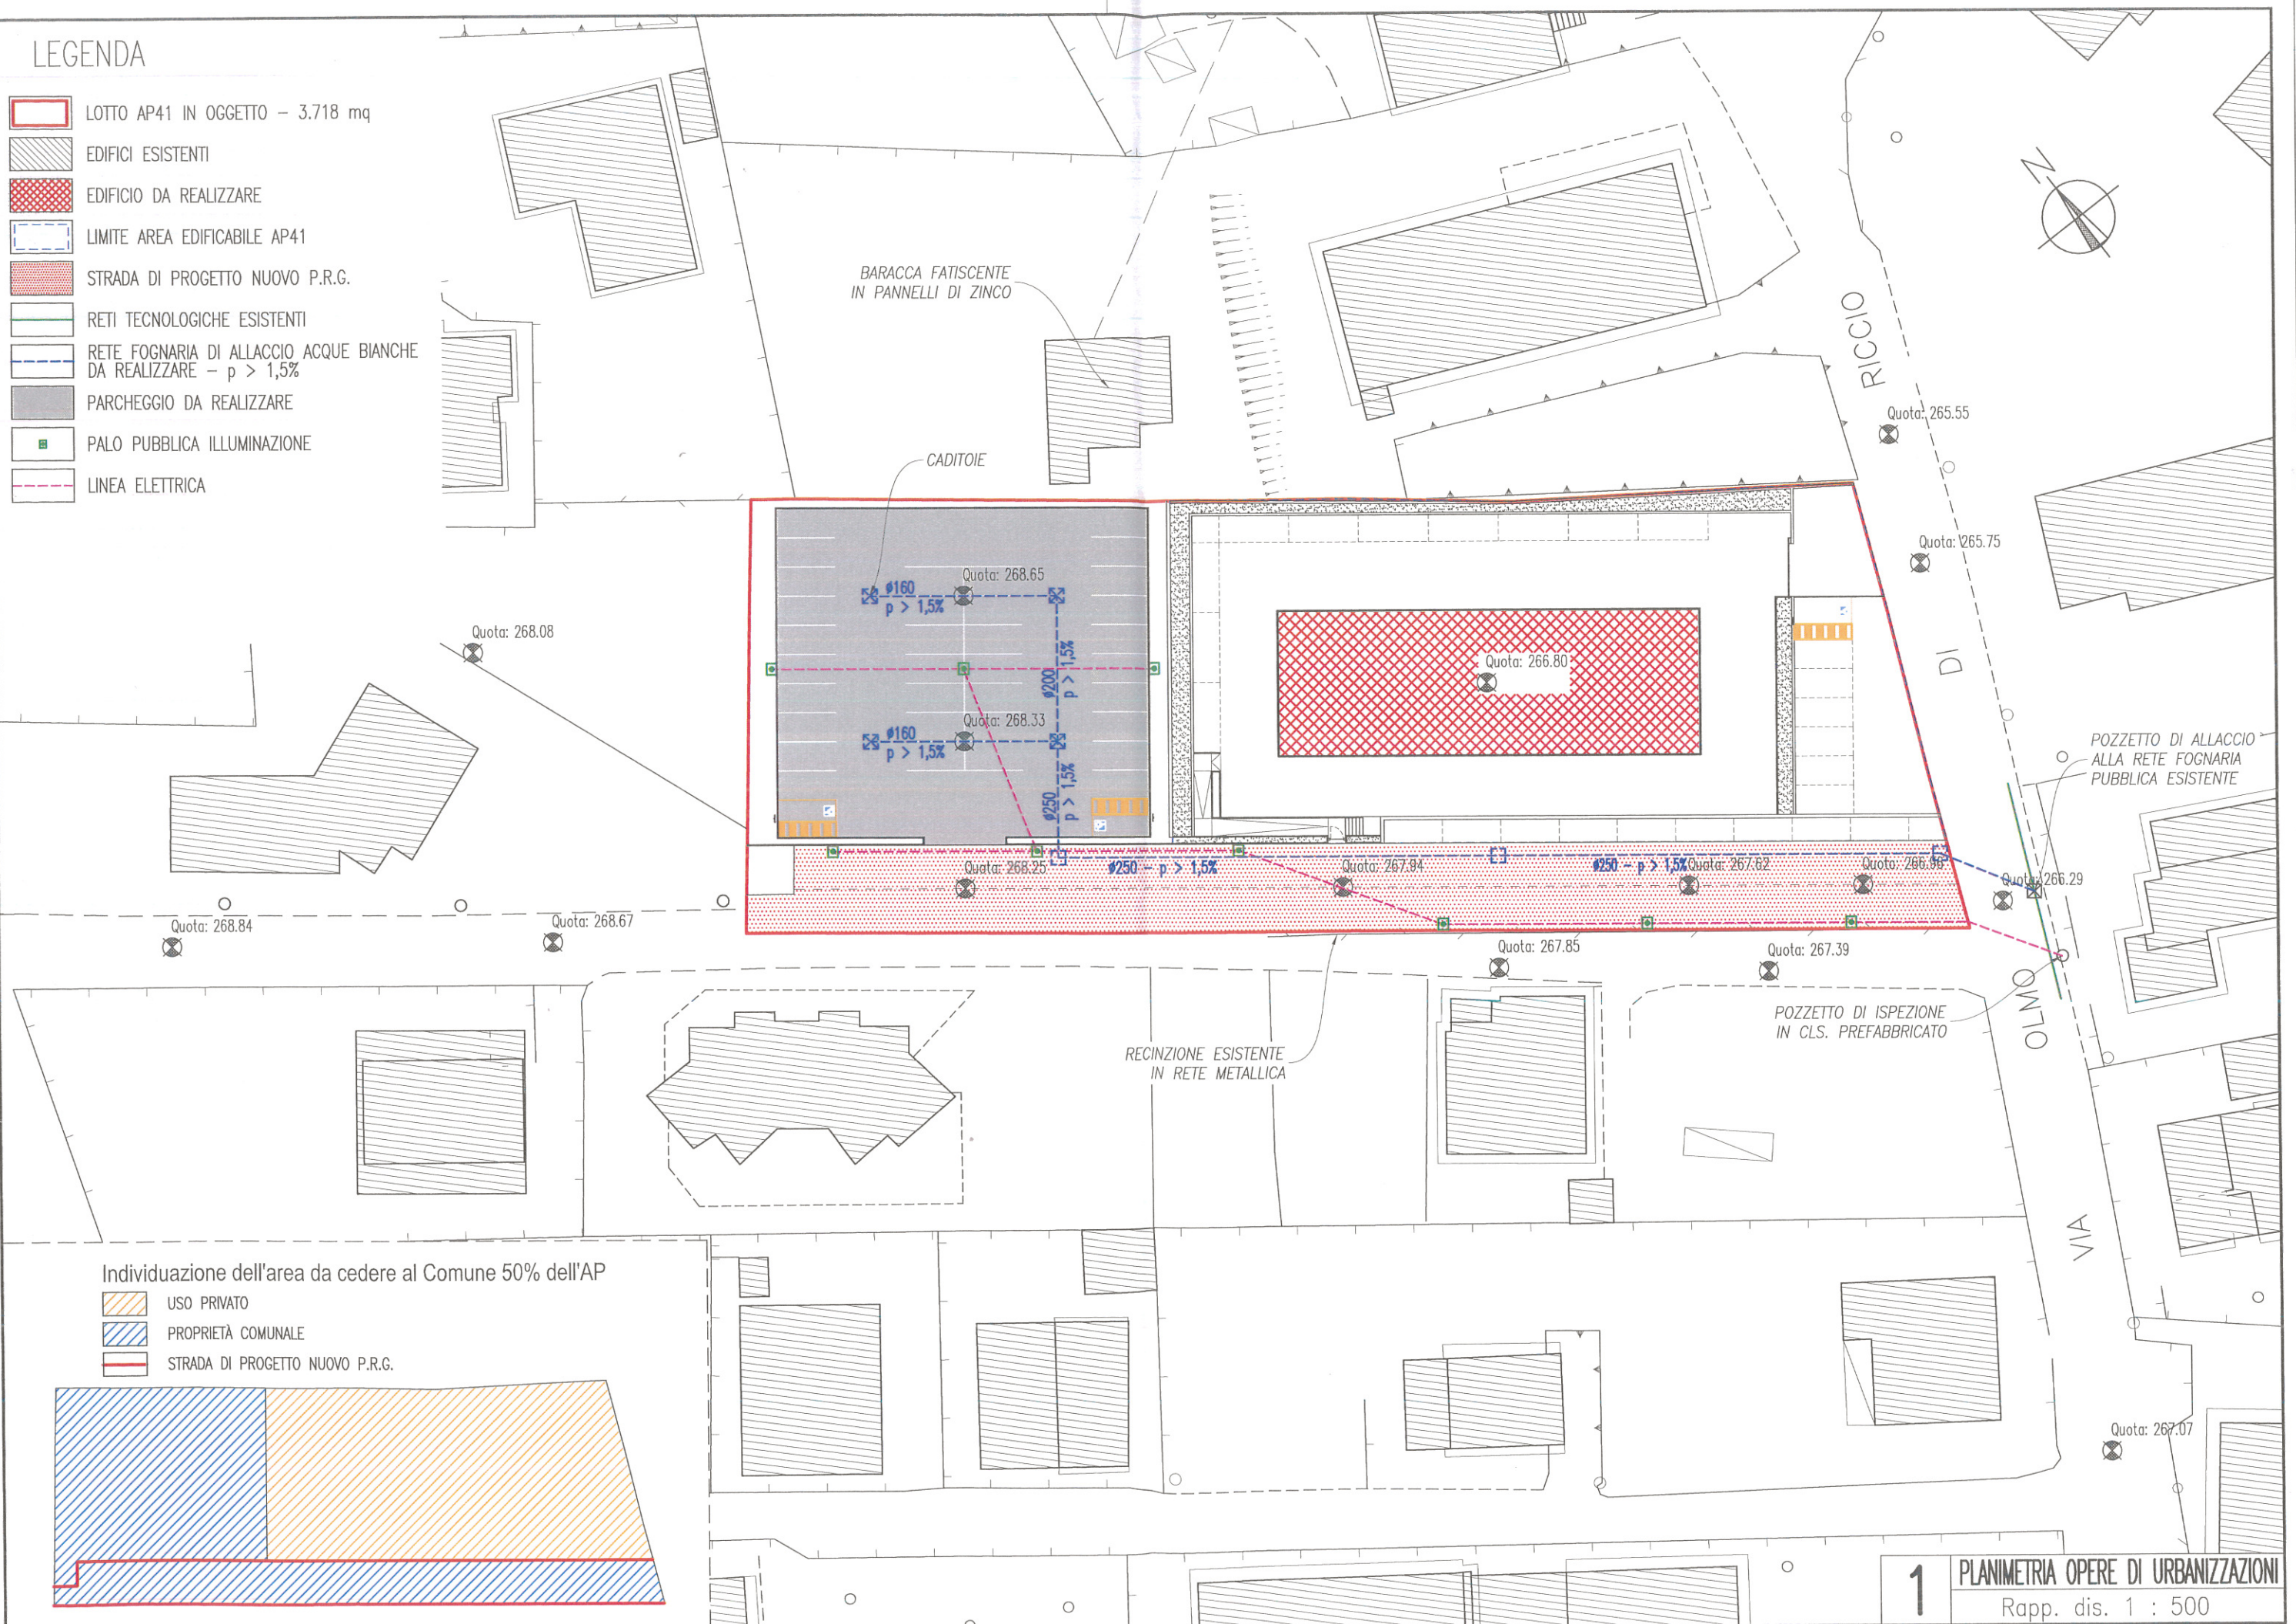

Individuazione dell'area da cedere al Comune 50% dell'AP

- USO PRIVATO
- PROPRIETÀ COMUNALE
- STRADA DI PROGETTO NUOVO P.R.G.

