




LEGENDA

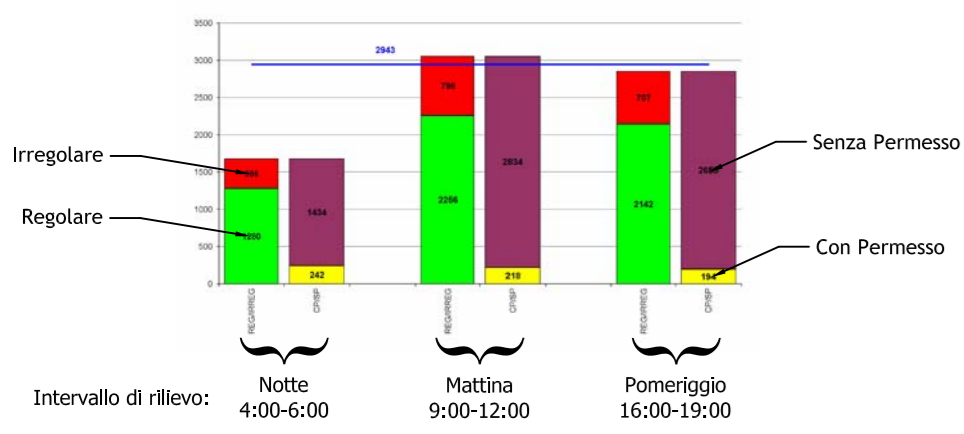


ZONA 2 (stalli: 95)

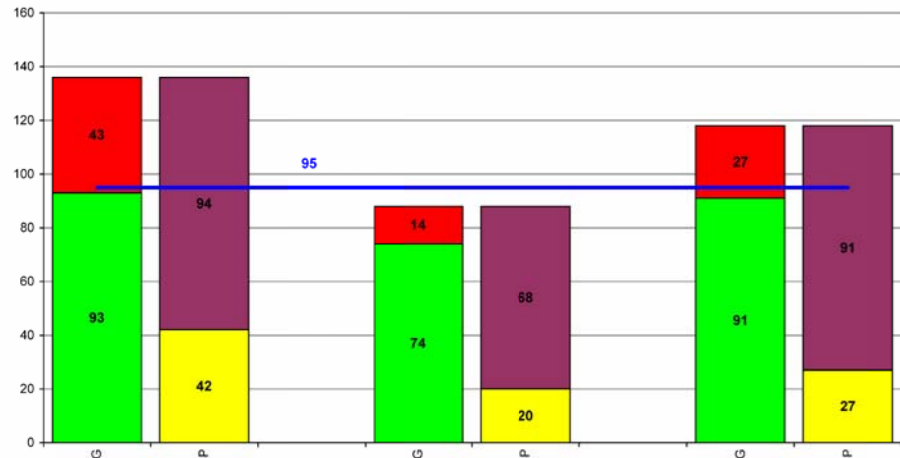


ZONA 4 (stalli: 105)

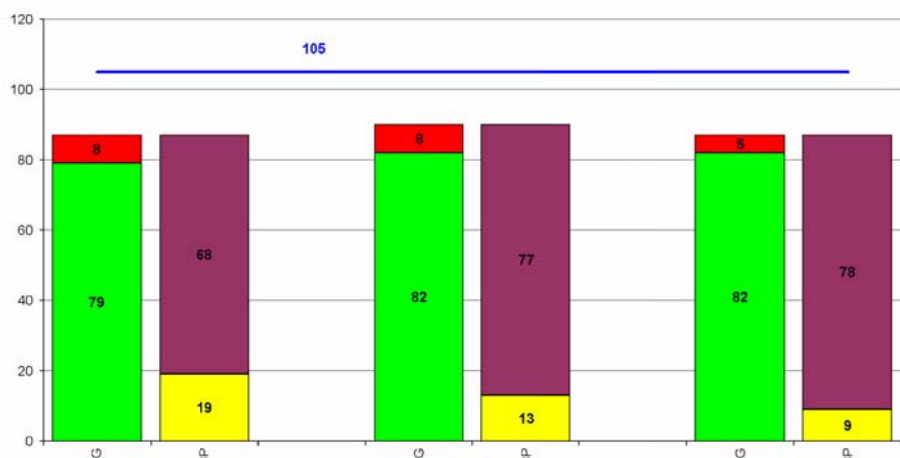


ZONA 6 (stalli: 57)

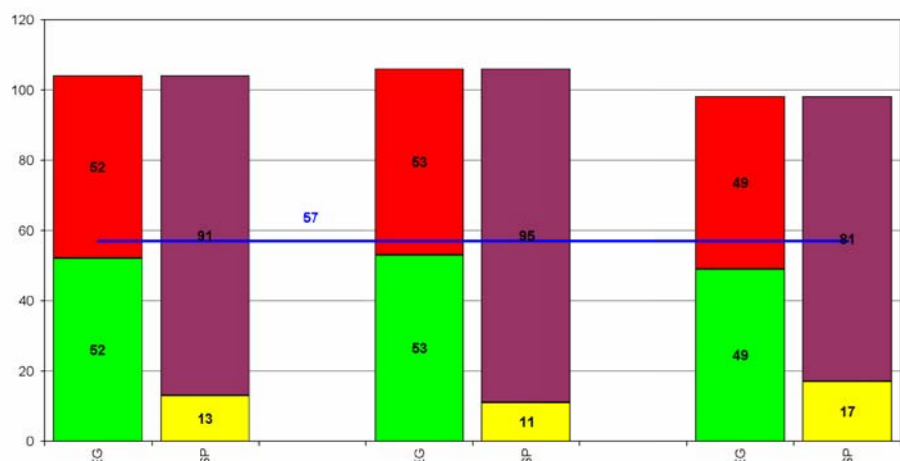


ZONA 8 (stalli: 358)

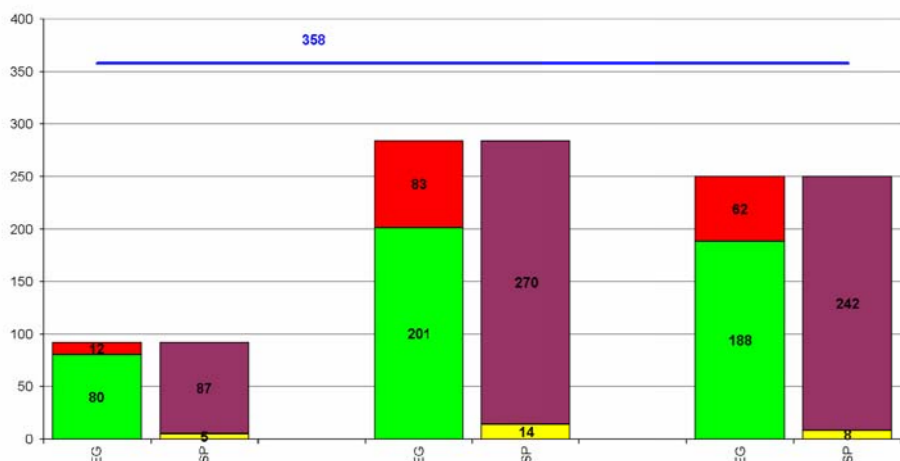


ZONA 10 (stalli: 120)

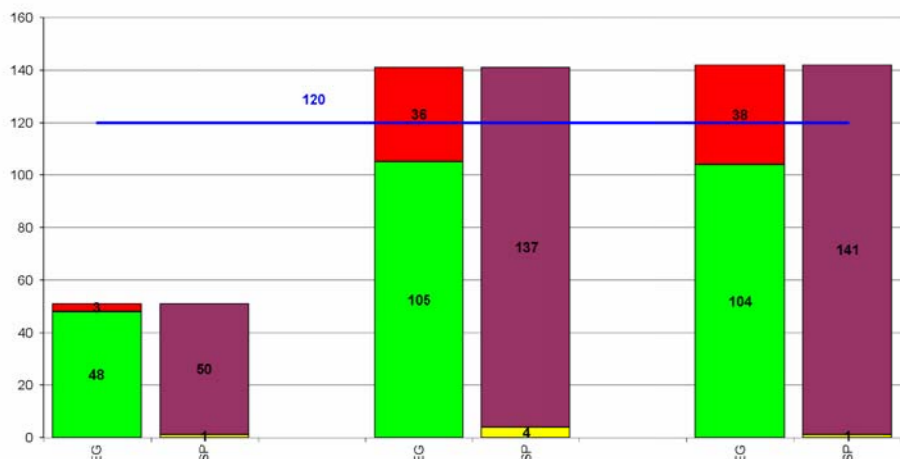


ZONA 12 (stalli: 197)

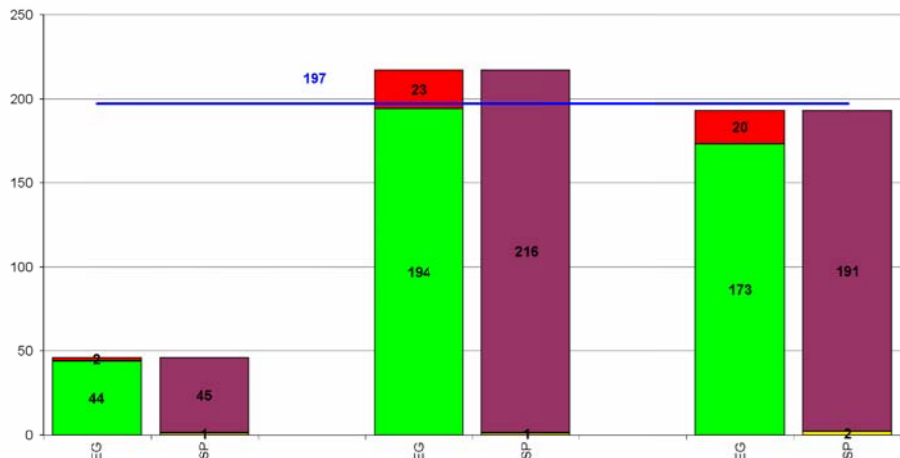


ZONA 14 (stalli: 91)

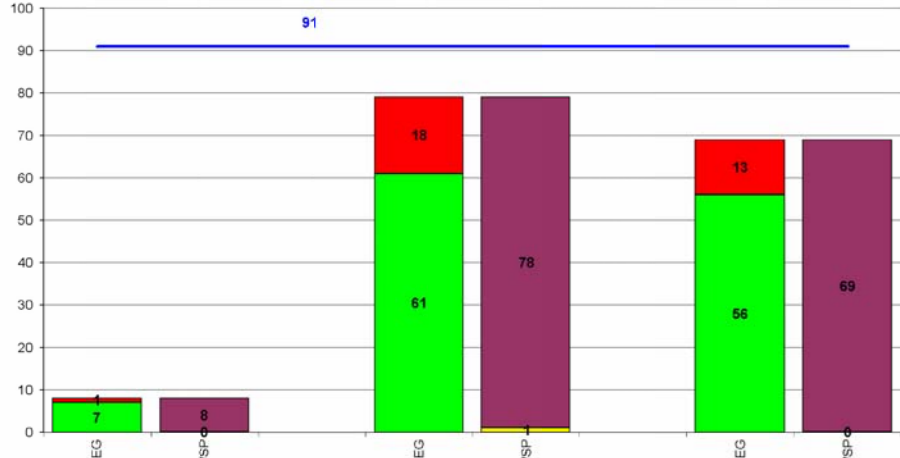


ZONA 16 (stalli: 239)

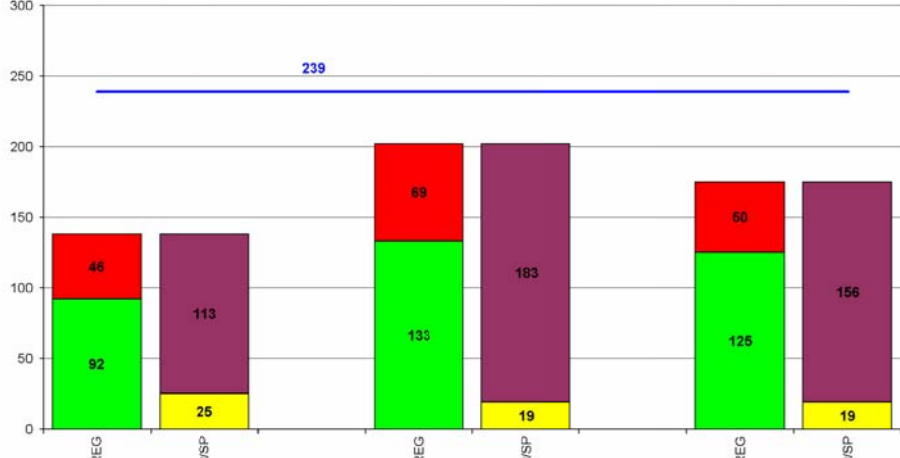


ZONA 18 (stalli: 52)

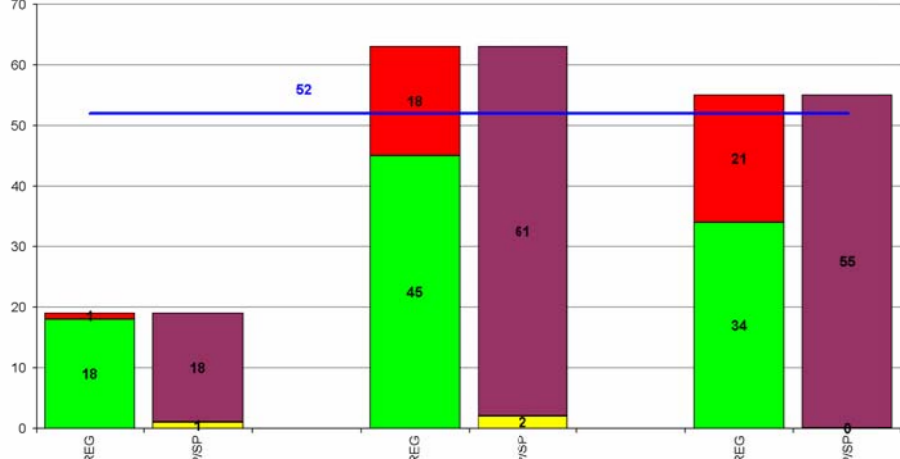


ZONA 1 (stalli: 24)

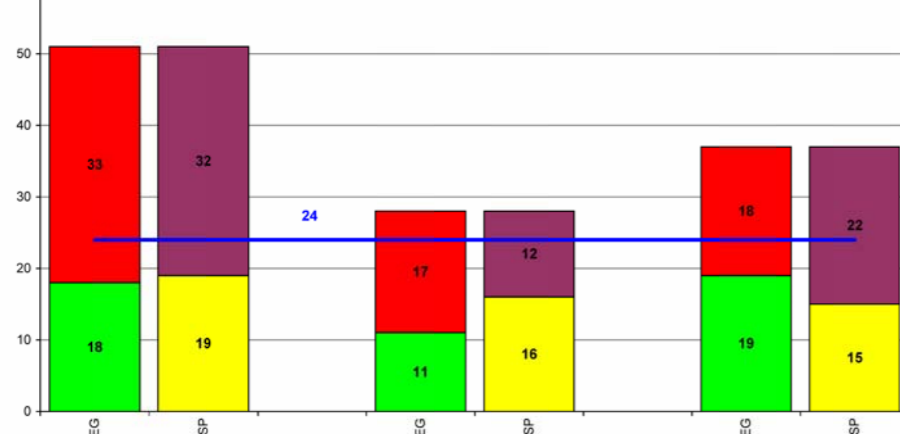


ZONA 3 (stalli: 100)

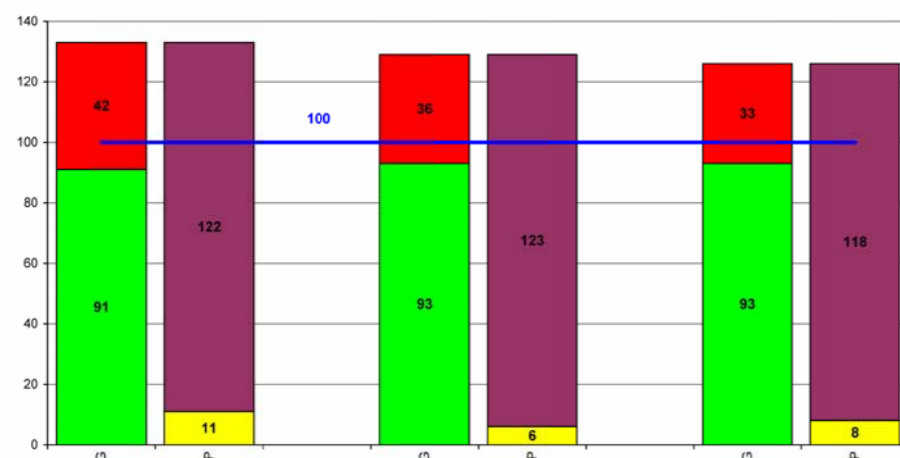


ZONA 5 (stalli: 333)

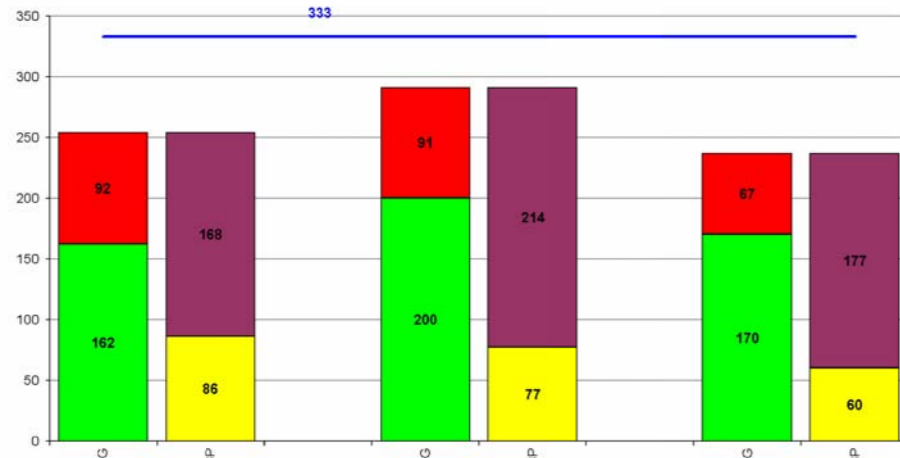


ZONA 7 (stalli: 350)

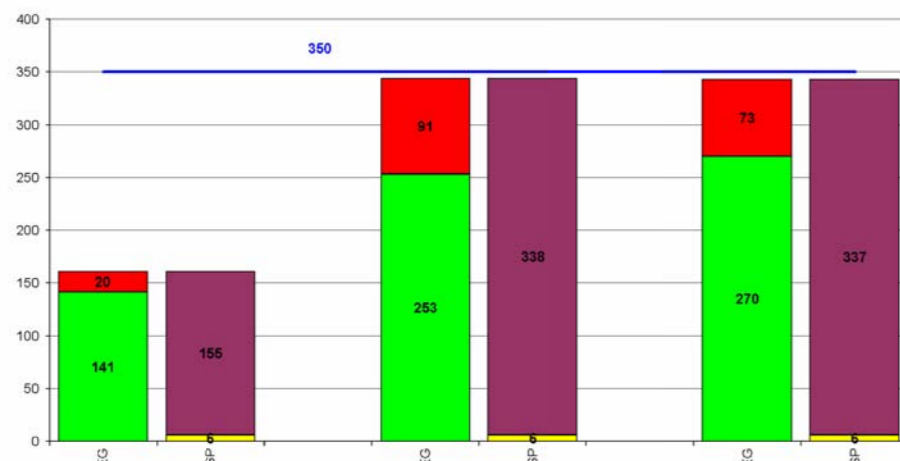


ZONA 9 (stalli: 159)

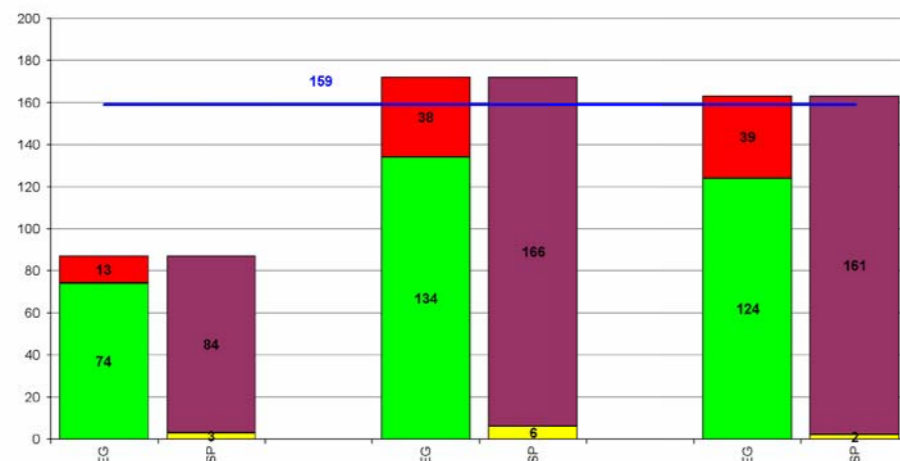


ZONA 11 (stalli: 140)

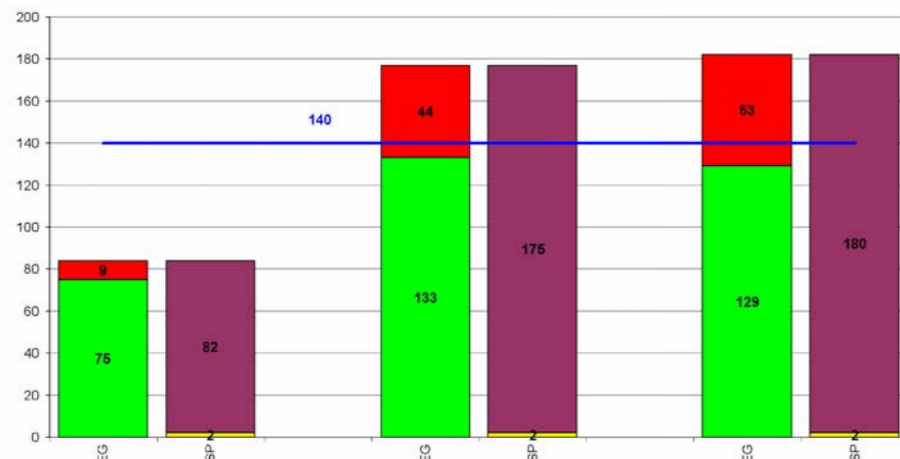


ZONA 13 (stalli: 97)

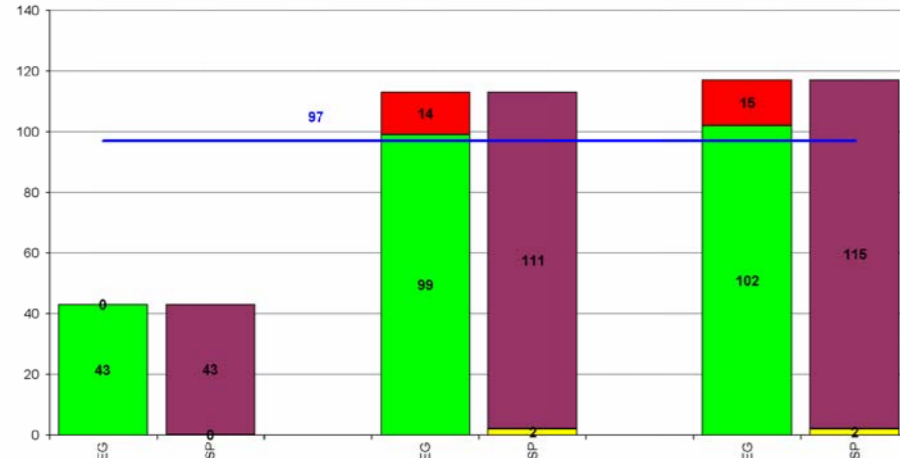


ZONA 15 (stalli: 338)

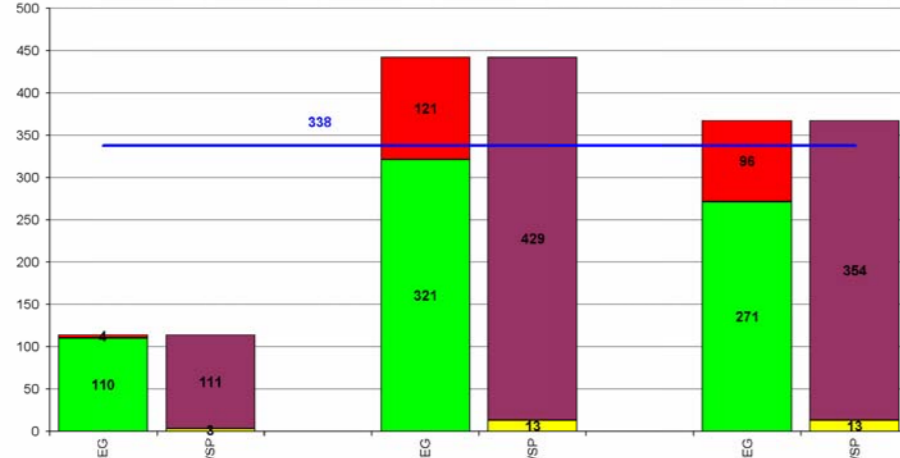

ZONA 17 (stalli: 46)

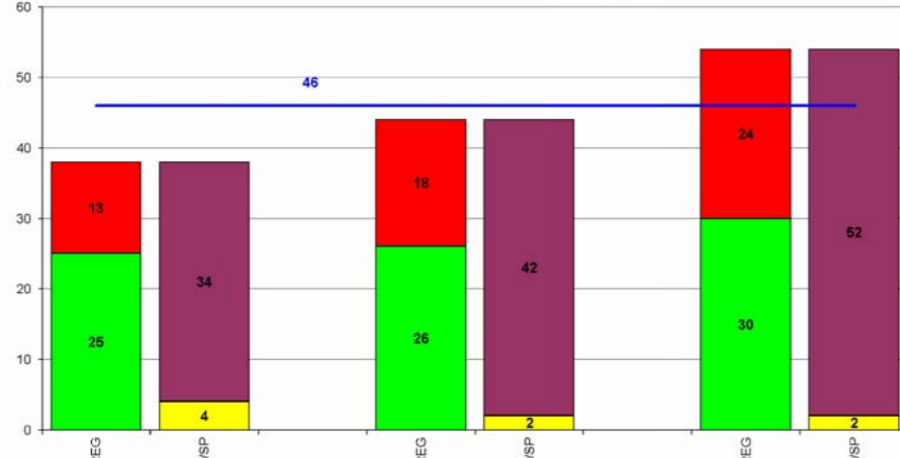


ZONA 19 (stalli: 42)

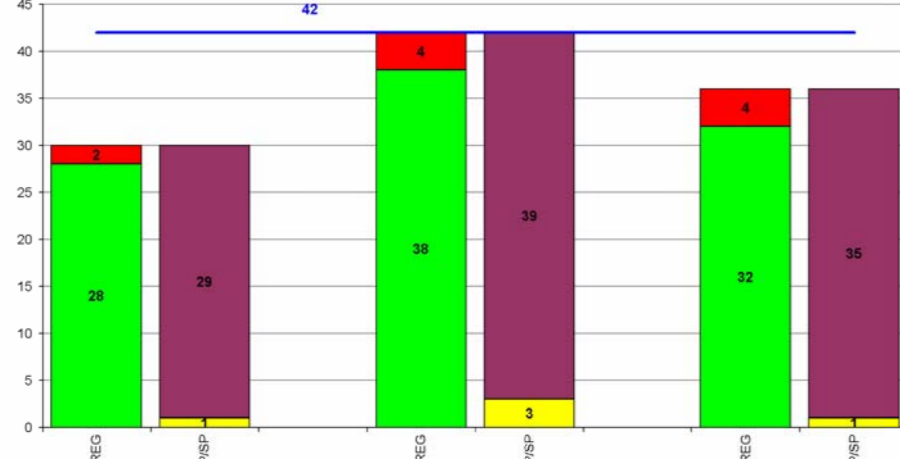


LEGENDA


- Sosta libera
- Sosta a tempo
- Sosta a pagamento
- Sosta riservata ai residenti
- Sosta non regolamentata
- Sosta privata:
  - CL - Clienti
  - CN - Condomini
  - CS - Carico/scarico merci
  - HP - Disabili
  - M - Motorcicli
  - PC - Protezione Civile
  - SP - Servizi Pubblici
  - BUS - Autobus
  - DG - Donne in gravidanza
- Area esterna al rilievo

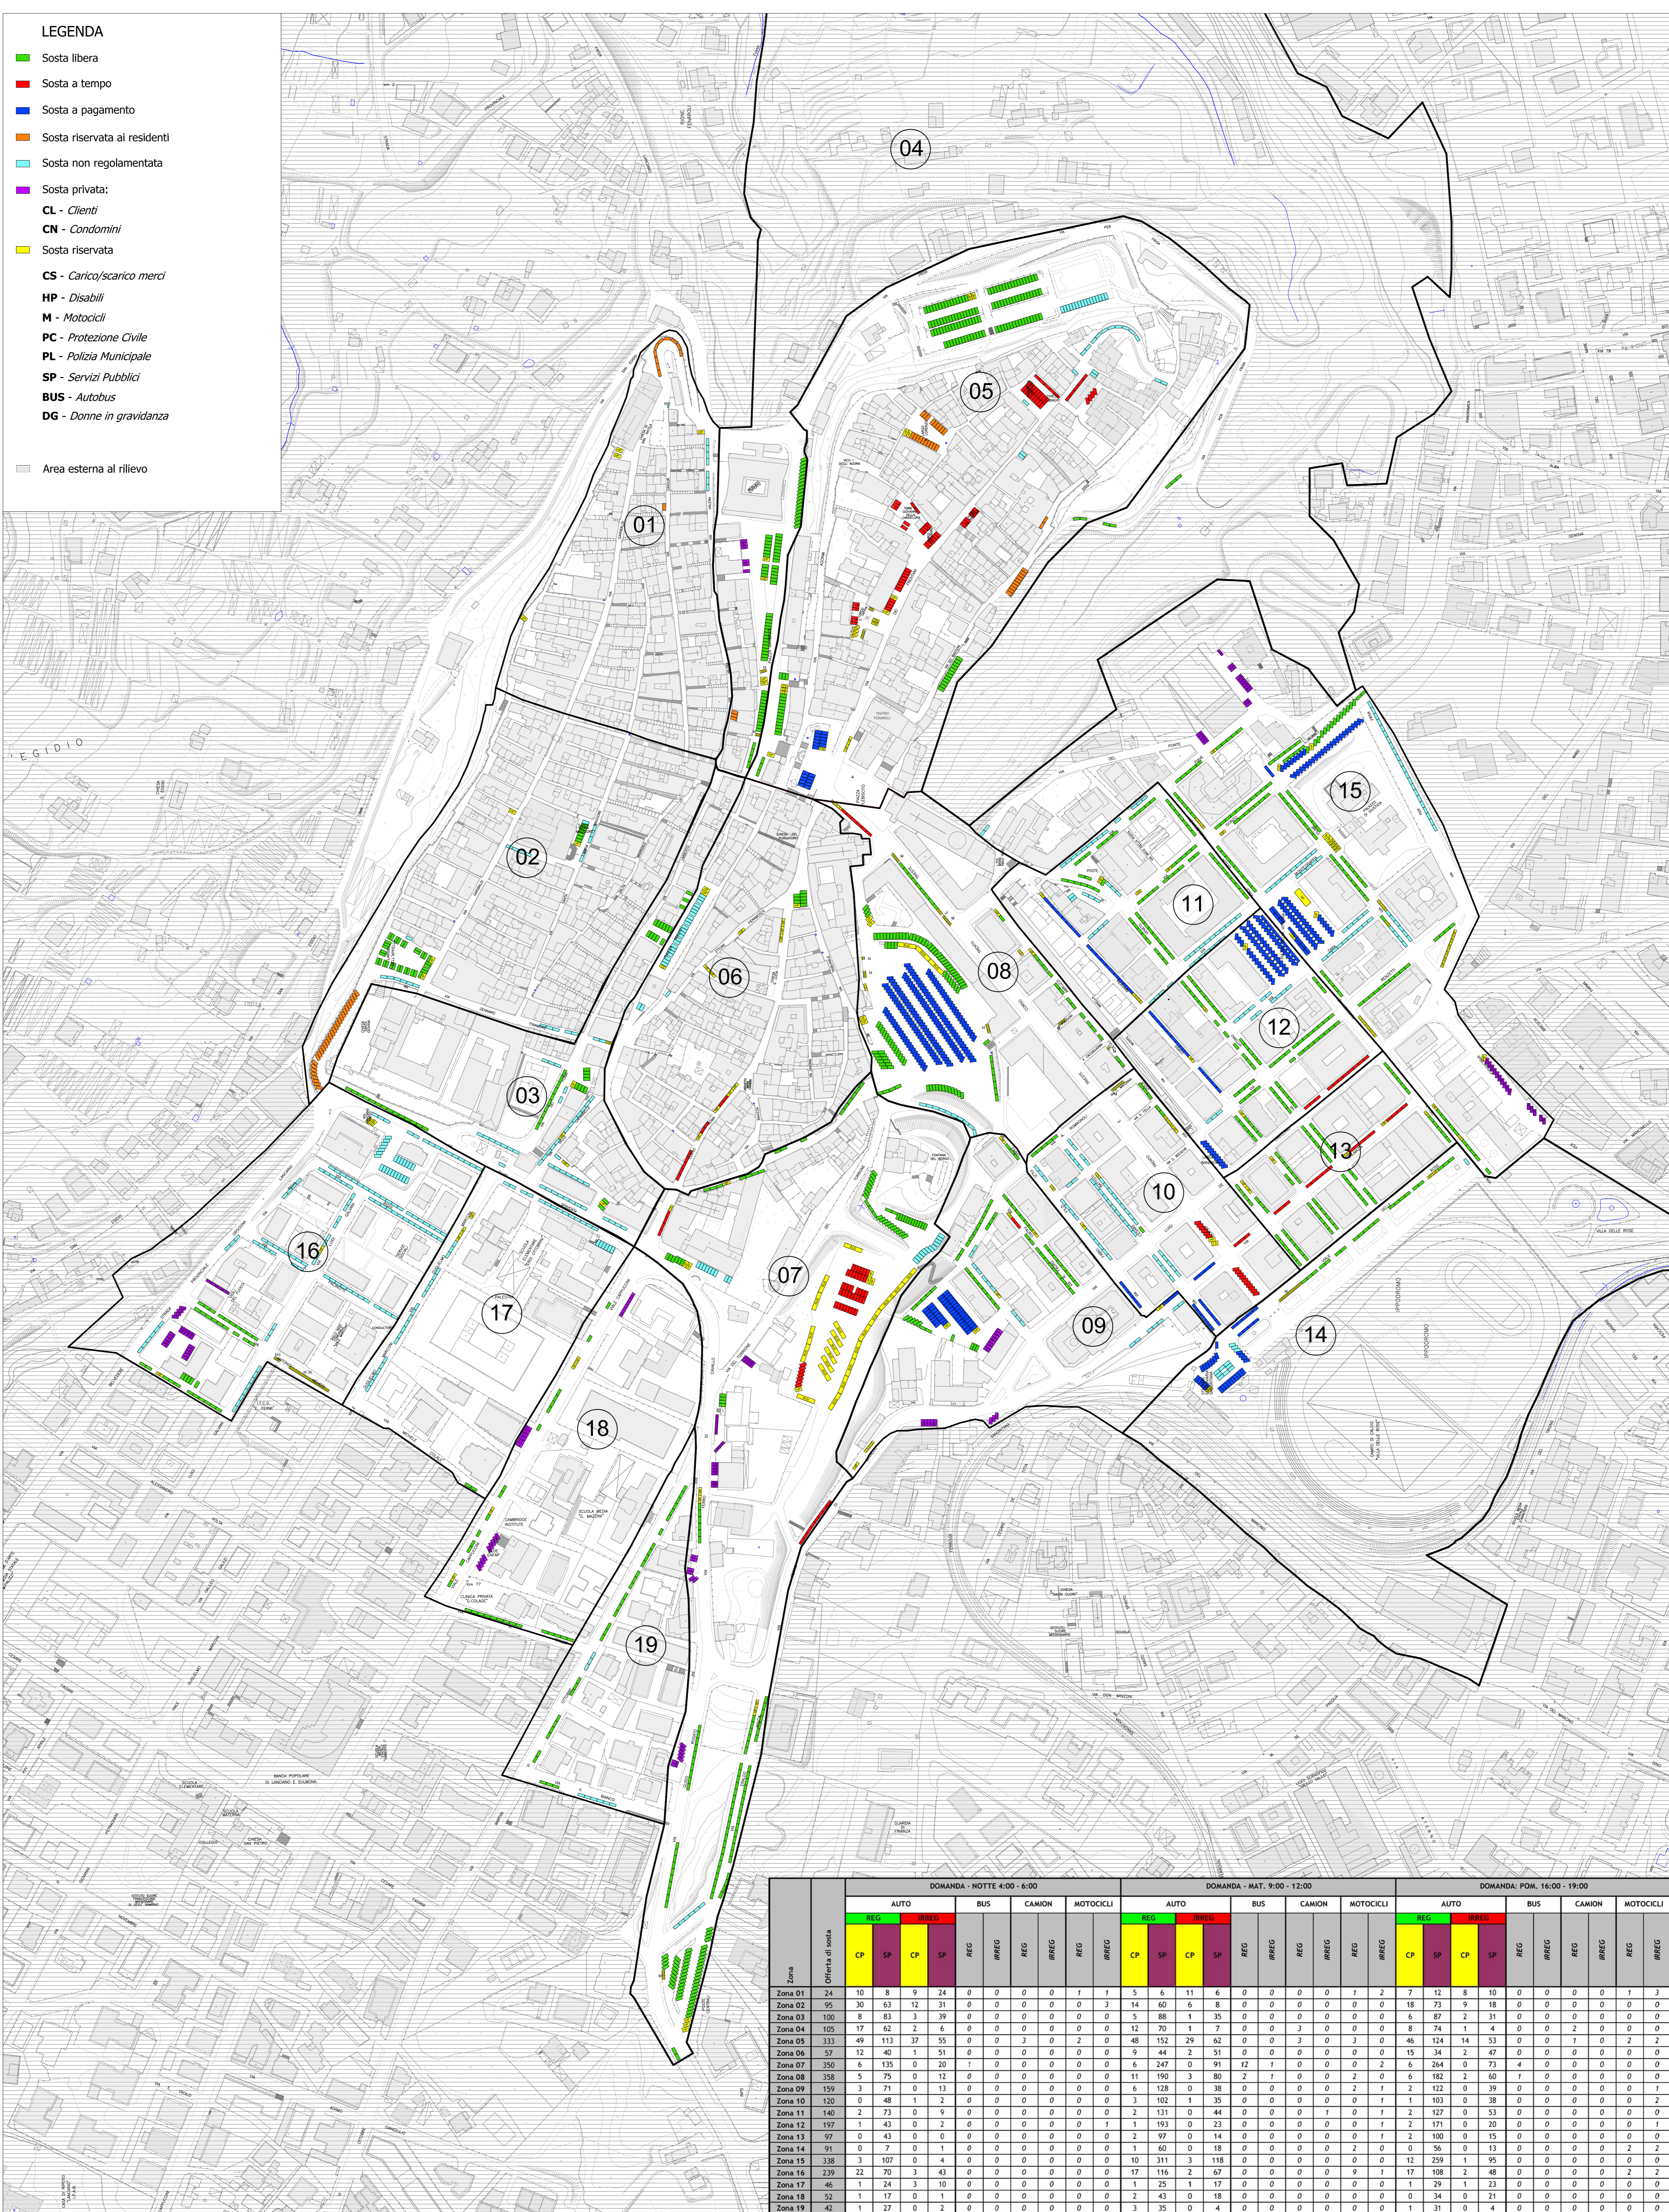


Saturazione Notturna 4:00-6:00

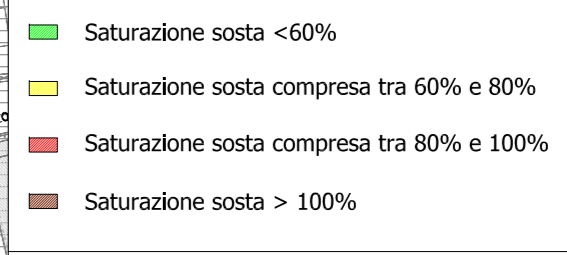


Saturazione Mattutina 9:00-12:00

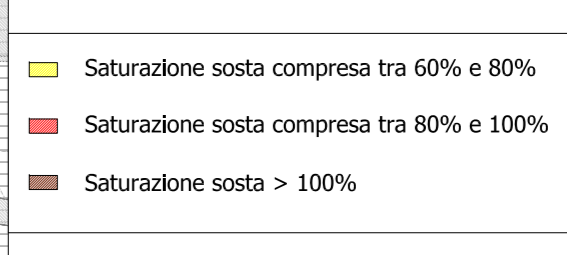

Saturazione Pomeridiana 16:00-19:00

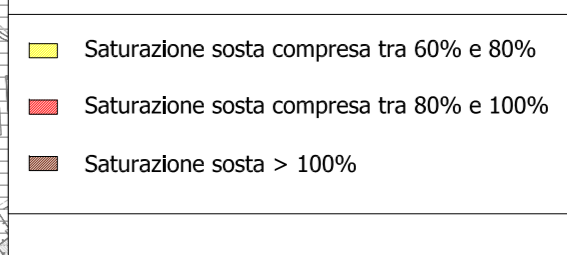

Domanda di sosta complessiva (stalli: 2943)

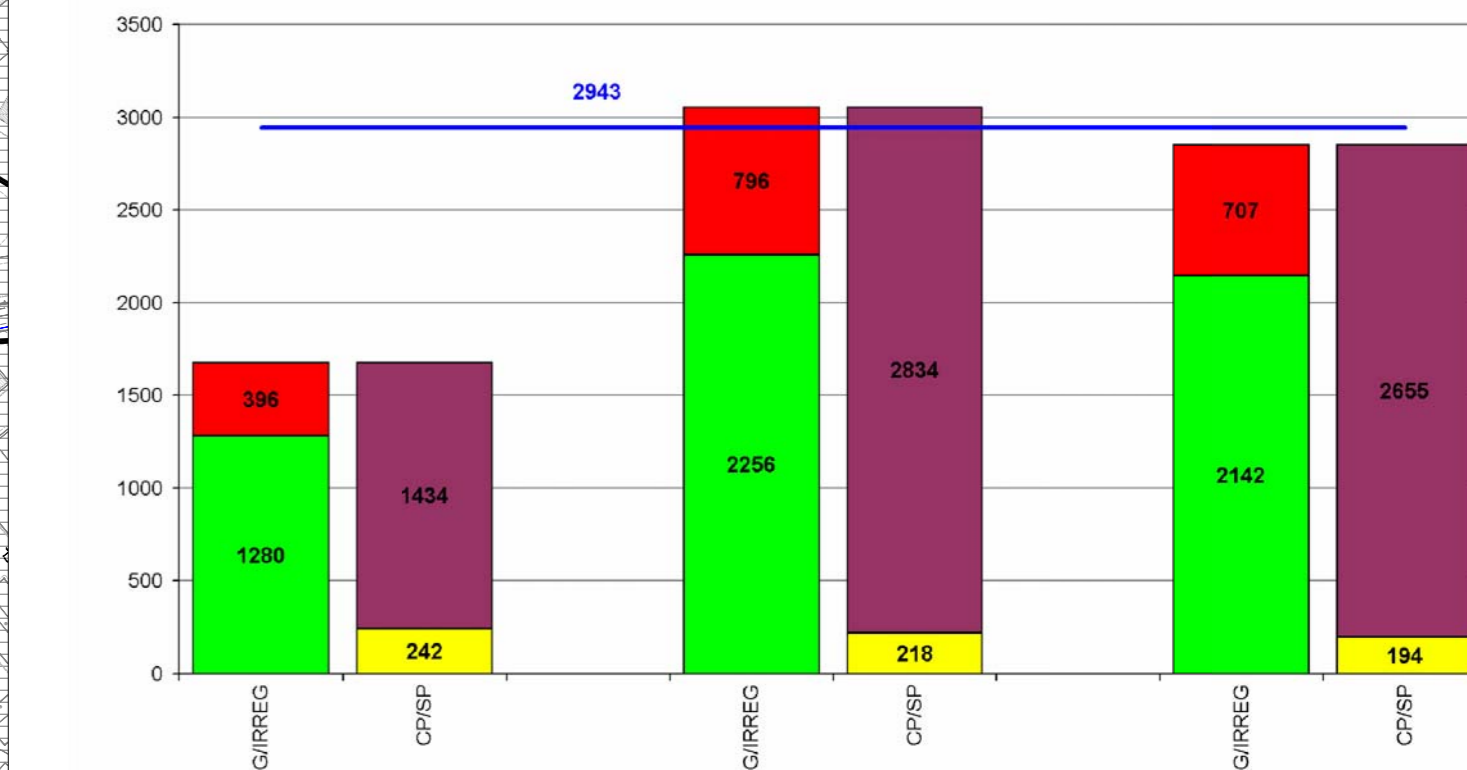

Piano Generale Traffico Urbano - Lanciano Indagini della sosta

Domanda di sosta		REV.	DATA	MOTIVO DELL'EMERSIONE	ESISTITO	CONTROLLATO	APPROVATO
ELAB.	01	1	15/03/2012	Prima emissione	Francesco FELPICCI	Ing. Leonardo DE PUMPO	Ing. Carlo P. AVENIO
SCALA:	1:2000						
DATA:	15/03/2012						

Zona	Offerta di sosta	DOMANDA - NOTTE 4:00 - 6:00										DOMANDA - MAT. 9:00 - 12:00										DOMANDA - POM. 16:00 - 19:00																			
		AUTO					BUS					CAMION					MOTOCICLI					AUTO					BUS					CAMION					MOTOCICLI				
		REG.	IRREG.	CP	SP	CP	REG.	IRREG.	CP	SP	CP	REG.	IRREG.	CP	SP	CP	REG.	IRREG.	CP	SP	CP	REG.	IRREG.	CP	SP	CP	REG.	IRREG.	CP	SP	CP										
Zona 01	24	10	8	0	24	0	0	0	0	0	1	1	1	1	5	1	11	4	0	0	0	0	0	0	1	2	7	12	0	10	0	0	0	1	3						



COMUNE DI LANCIANO