


INTERVENTI PROGETTUALI

COD	Descrizione intervento
V1*	Adeguamento e prosecuzione di Via Bologna
V2*	Schemi di circolazione Via del Mare
V3*	Schemi di circolazione Viale Cappuccini - Viale Martiri VI Ottobre - Via Belvedere
V3.1*	Sistemazione dell'intersezione Viale Martiri VI Ottobre - Via Ferro di Cavallo
V3.2*	Schemi di circolazione Viale Marconi - Via Galvani
V4*	Riorganizzazione dei sensi unici sulla viabilità trasversale a Via De Crecchio e Via Dalmazia
V5*	Sistemazione dell'intersezione Via per Fossacesia - Via del Mare - Via Milano - Via De Crecchio
V6	Sistemazione dell'intersezione Via De Crecchio - Via Ferro di Cavallo - Via Dalmazia - Via del Mancino
V7	Sistemazione dell'intersezione Via del Mare - SP84
V8*	Riorganizzazione del nodo complesso tra la SP82 e la SP84
V9*	Sistemazione dell'intersezione Via Tinari - Via Rosato - Via Decorati al Valor Militare
V10*	Sistemazione dell'uscita in Via Tinari dalla rotonda Gaeta
V11	Sistemazione dell'intersezione SP Lanciano Atesa - SP Lanciano Villa Elce
V12 (a-b-c-d-e)	Sistemazione delle intersezioni lungo la SP82 - Via per Treglio
V13	Adeguamento di Via Bergamo per il collegamento con la SP82
M1*	Zone a Traffico Limitato e Aree Pedonali Urbane
M2*	Percorso ciclopedonale "Alta Nord"
M3*	Percorso ciclopedonale "Alta Sud"
M4*	Percorso pedonale Liceo Scientifico "Galilei" - Terminal Bus Valle della Pietrosa
M5	Proposta opzionale di interconnessione dei percorsi ciclopedonali
M6	Collegamento meccanizzato di risalita da Parco di Diocleziano a Piazza Plebiscito
S1*	Istituzione di Zone a Sosta Regolamentata
T1	Riorganizzazione dell'accesso al capolinea bus nei piazzali della stazione storica della Ferrovia Sangritana
T2*	Creazione di un'area di fermata di sola discesa per i bus extraurbani in Via Rosato
Interventi già programmati dall'amministrazione comunale	
Interventi prioritari da portare in attuazione nel PGTU 2013-2015	

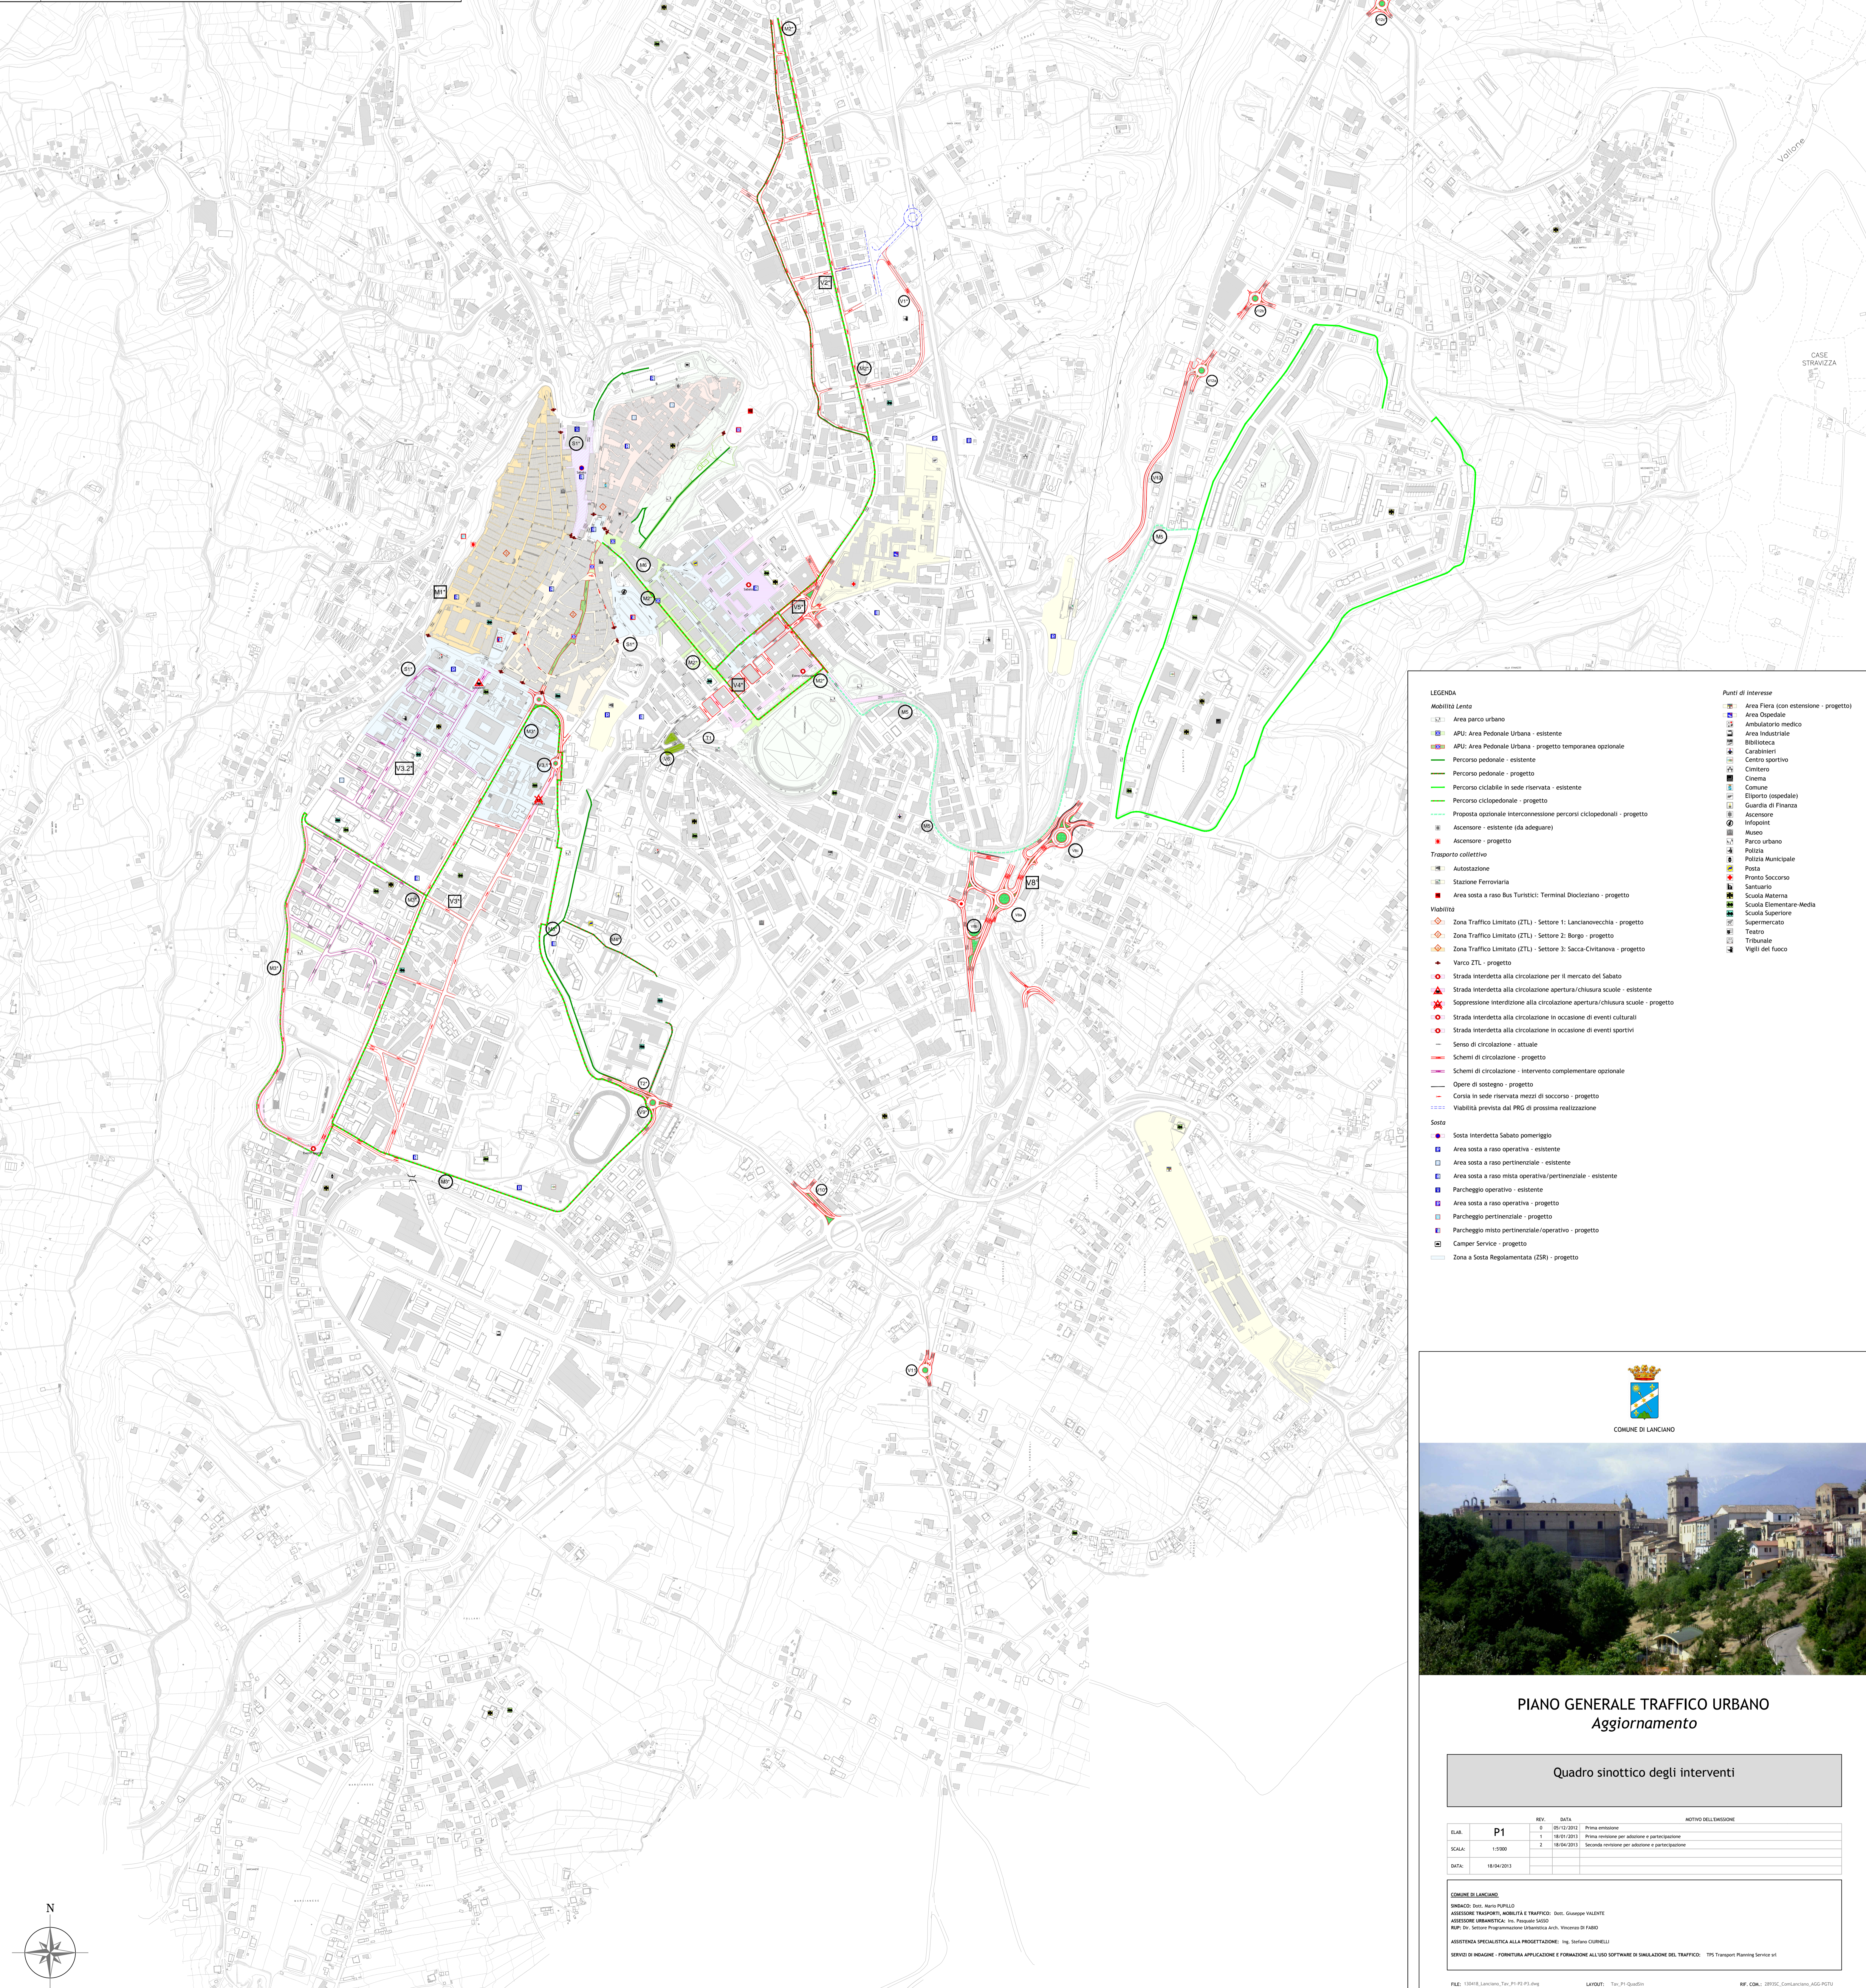

LEGENDA

Mobilità Lenta

- Area parco urbano
- APU: Area Pedonale Urbana - esistente
- APU: Area Pedonale Urbana - progetto temporanea opzionale
- Percorso pedonale - esistente
- Percorso pedonale - progetto
- Percorso ciclabile in sede riservata - esistente
- Percorso ciclopedonale - progetto
- Proposta opzionale interconnessione percorsi ciclopedonali - progetto
- Alceione - esistente (da adeguare)
- Alceione - progetto

Trasporto collettivo

- Autostazione
- Stazione Ferroviaria
- Area sosta a raso Bus Turistici Terminal Diocleziano - progetto

Viabilità

- Zona Traffico Limitato (ZTL) - Settore 1: Lancianovecchia - progetto
- Zona Traffico Limitato (ZTL) - Settore 2: Borgo - progetto
- Zona Traffico Limitato (ZTL) - Settore 3: Sacca Civitanova - progetto
- Varco ZTL - progetto
- Strada interdetta alla circolazione per il mercato del Sabato
- Strada interdetta alla circolazione apertura/chiusura scuole - esistente
- Suppressione intersezione alla circolazione apertura/chiusura scuole - progetto
- Strada interdetta alla circolazione in occasione di eventi culturali
- Strada interdetta alla circolazione in occasione di eventi sportivi
- Sensu di circolazione - attuale
- Schemi di circolazione - progetto
- Opere di sostegno - intervento complementare opzionale
- Opere di sostegno - progetto
- Corsia in sede riservata mezzi di soccorso - progetto
- Viabilità prevista dal PRG di prossima realizzazione

Sosta

- Sosta interdetta Sabato pomeriggio
- Area sosta a raso operativa - esistente
- Area sosta a raso pertinenziale - esistente
- Area sosta a raso mista operativa/pertinenziale - esistente
- Parco operativo - esistente
- Area sosta a raso operativa - progetto
- Parco pertinenziale - progetto
- Parco misto pertinenziale/operativo - progetto
- Camperv Service - progetto
- Zona a Sosta Regolamentata (ZSR) - progetto

Punti di Interesse

- Area Fiera (con estensione - progetto)
- Area Ospedale
- Ambulatorio medico
- Area Industriale
- Biblioteca
- Carabinieri
- Centro sportivo
- Cimitero
- Cinema
- Comune
- Elisporto (ospedale)
- Guardia di Finanza
- Assicuratore
- Infopoint
- Museo
- Panorama urbano
- Polizia
- Polizia Municipale
- Piazza
- Pronto Soccorso
- Santuario
- Scuola Materna
- Scuola Elementare-Media
- Scuola Superiore
- Supermercato
- Teatro
- Tribunale
- Vigili del fuoco



PIANO GENERALE TRAFFICO URBANO
Aggiornamento

Quadro sinottico degli interventi

REV.	DATA	NOTIZIO DELL'EMESIONE
0	09/12/2012	Prima emissione
1	16/03/2013	Prima revisione per addebi e partecipazione
2	16/04/2013	Seconda revisione per addebi e partecipazione
3	16/04/2013	

COMUNE DI LANCIANO
 IMMOBILIARE: Dott. Mario PUPILLO
 ASSESSORE TRAFFICO, MOBILITÀ E TRAFFICO: Dott. Giuseppe VILDETTI
 ASSESSORE AMBIENTALE: Ing. Francesco LUSO
 RUP: Dr. Stefano Programmazione Urbanistica Ass. - Ufficio di Piano
 ASSISTENZA SPECIALISTICA ALLA PROIEZIONE: Ing. Stefano CUNELLI
 SERVIZIO DI INCHIEDE - FORNITURA APPLICAZIONE E FORMAZIONE ALL'USO SOFTWARE DI SIMULAZIONE DEL TRAFFICO: TFS Transport Planning Service srl

FILE: I:\SHE_Lanciano_Traffic_Plan_2013.dwg LAYOUT: Foglio_01_QuadroSin REF. COG: 33938C_CompLanciano_AGG_PGTU